


Erschliessungsplan Huematten

gemäss § 17 BauG

Situationsplan 1:500

weitere Bestandteile des Erschliessungsplanes:

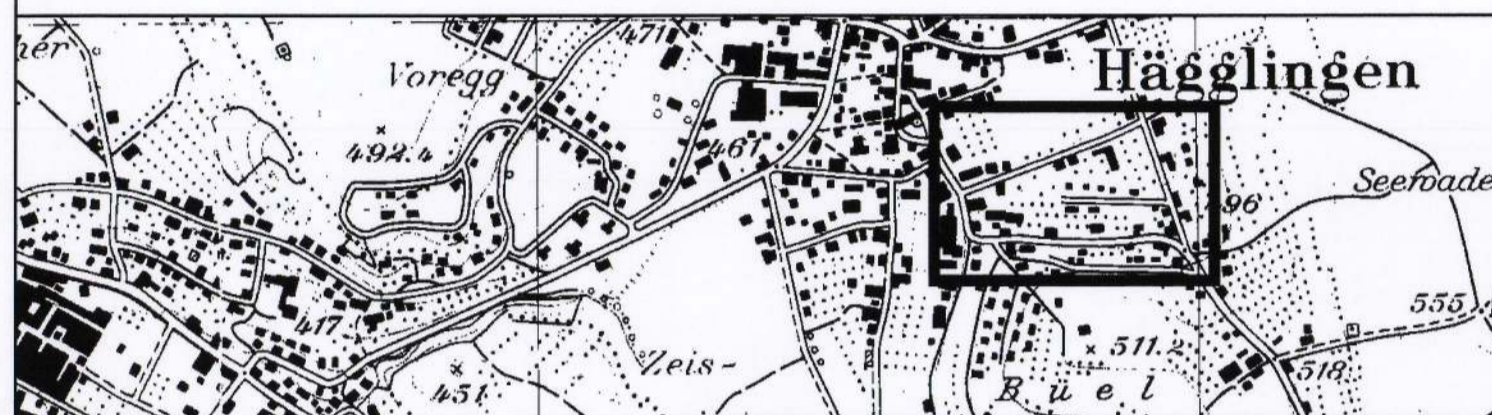

| | | | | | |
|---|-------------------|-------------|------------|-------------------|---------------|
| KOHLI PARTNER KOMMUNALPLAN AG Gewerbering 12 5610 Wohlen | Datum 29.06.04 | Entw. MR | Gez. YF | Format 46 x 84 | Plan Nr. 1 |
|---|-------------------|-------------|------------|-------------------|---------------|

Mitwirkungsbericht vom: 5. Jan. 2005
 Vorprüfungsbericht vom: 17. Sept. 2004
 Öffentliche Auflage vom: 4. Okt. 2004 bis: 2. Nov. 2004
 Beschlossen vom Gemeinderat am: 5. Jan. 2005

Der Gemeindeammann: Robert Fräuchiger
 Der Gemeindegemeinderat: Christoph Weibel

Genehmigungsvermerk: Genehmigung durch den Regierungsrat Aarau, den 2. März 2005

Der Staatsschreiber:

Legende zum Erschliessungsplan

1. Genehmigungsinhalt

- rot Strassen- und Weglinien (Enteignungsrecht nach §132 BauG)
- - - rot Baulinie
- // blau aufzuhebende Strassen- und Weglinien
- - - blau aufzuhebende Baulinie
- schwarz Erschliessungsplanperimeter
- ⊗ grün Sammelplatz für Entsorgung

2. Orientierungsinhalt

- gelb Zufahrtsweg
- lila Gehwege / Fusswege
- orange Bereich für Zufahrtsweg

